




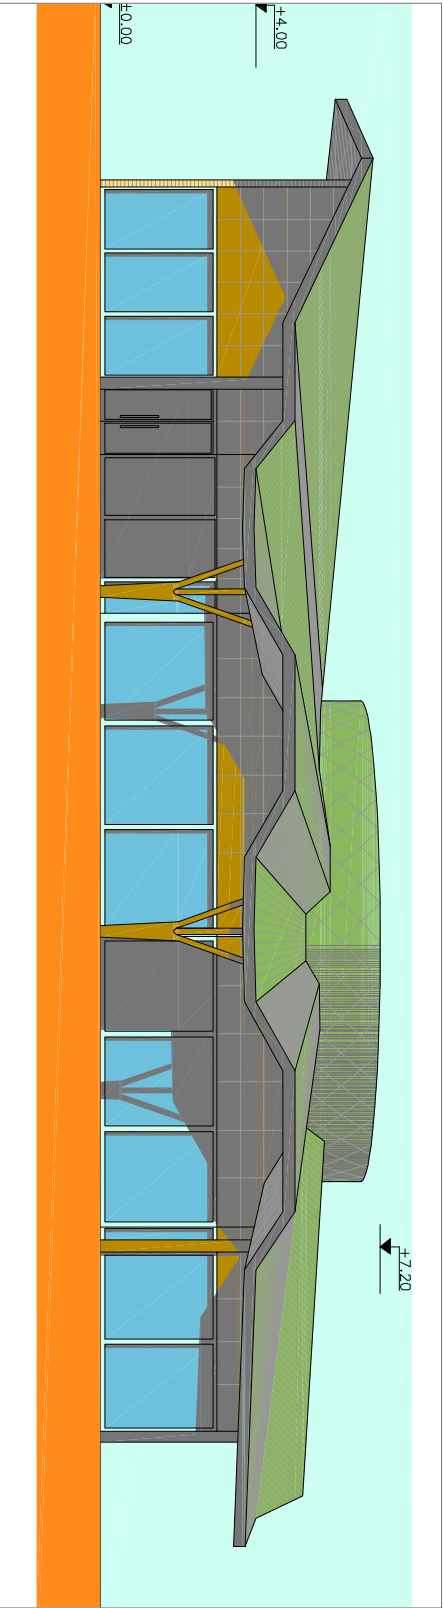

alzado norte

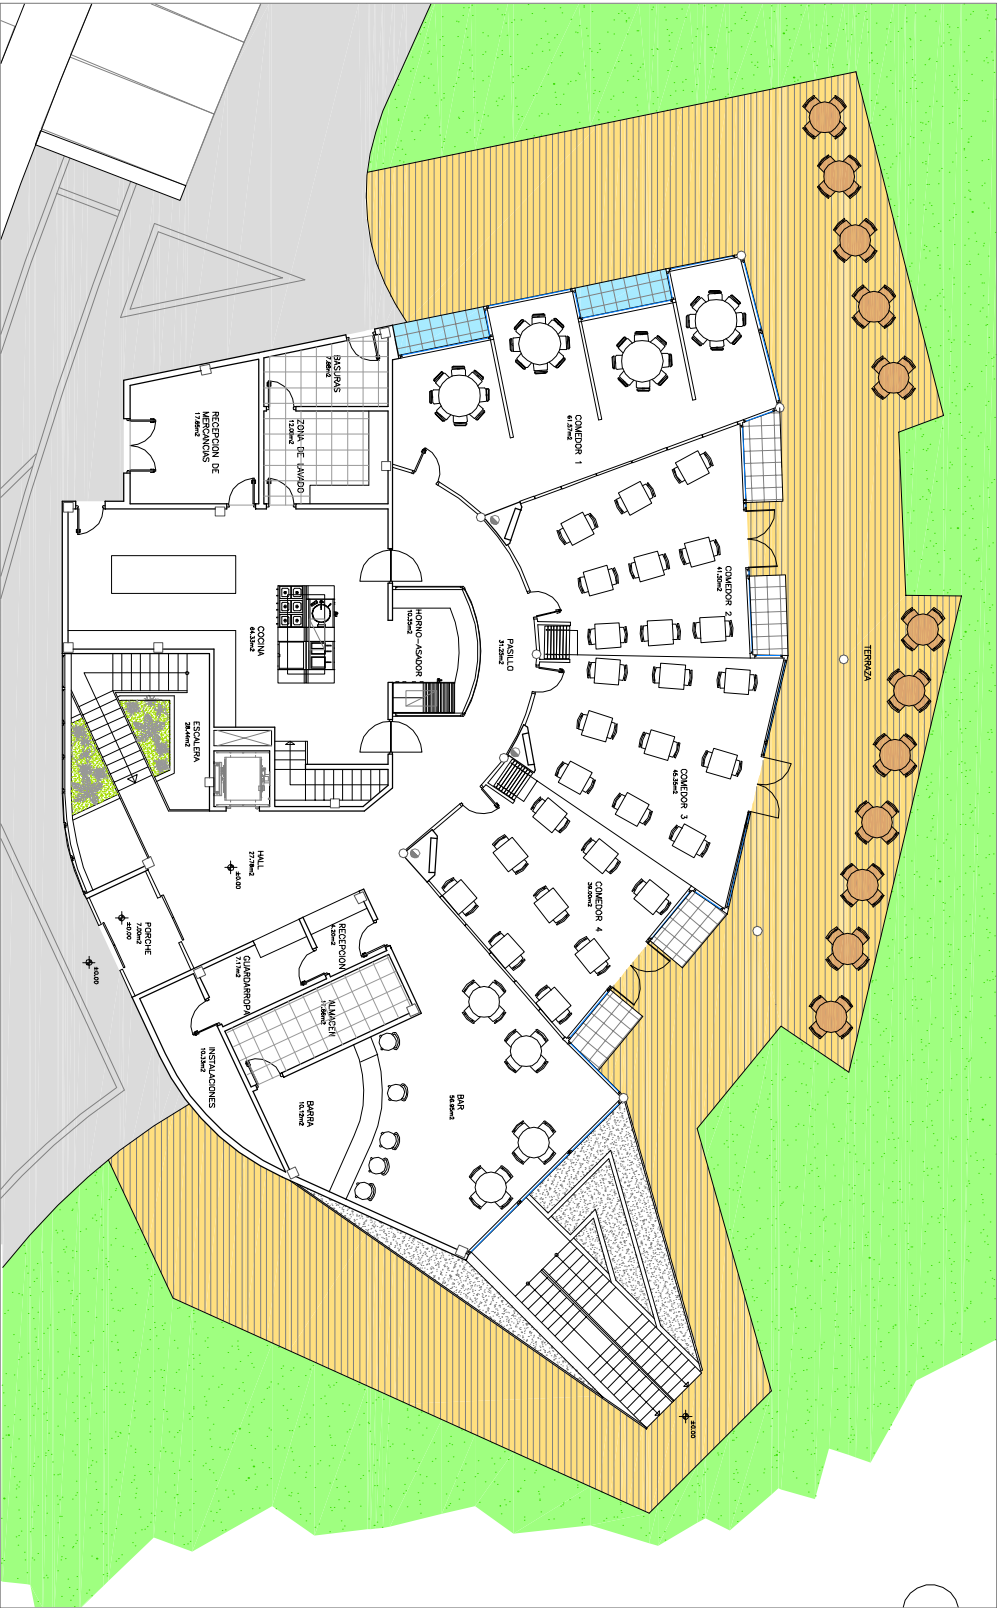

planta baja

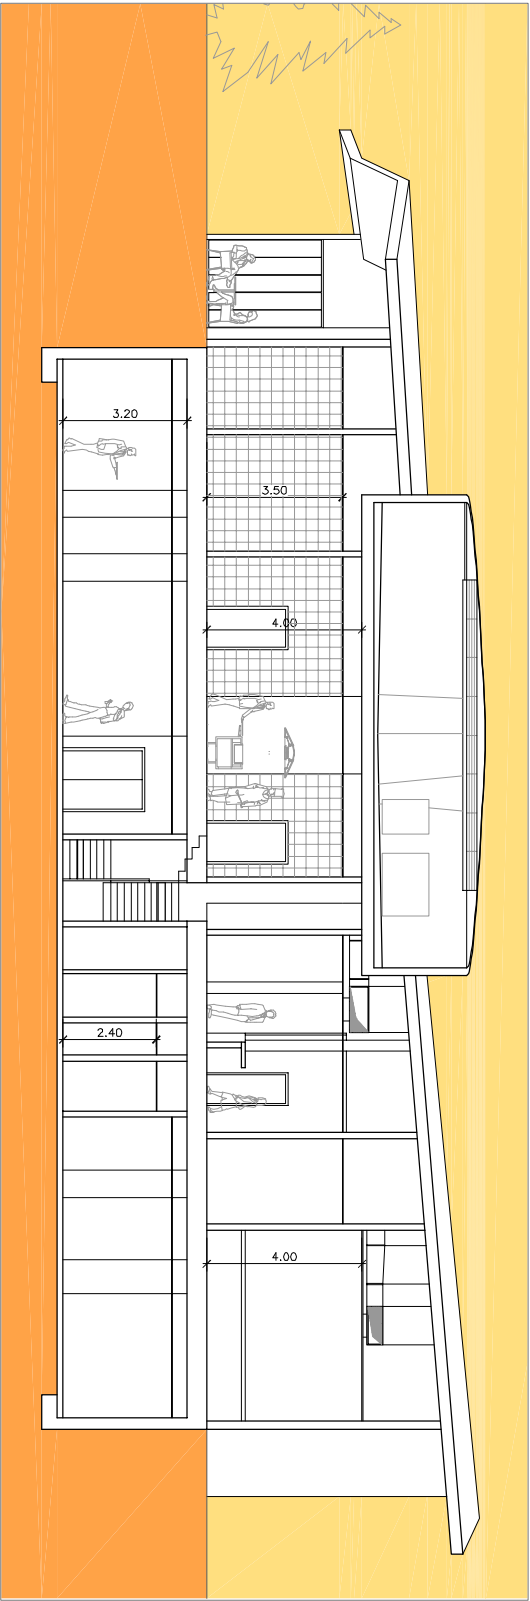

sección



PROPUESTA DE SERVICIOS. e 1/4000

PLANTA BAJA

HALL	27.78m2
GUARDARROPA	7.17m2
RECEPCION	4.20m2
BAR	56.95m2
BARRA	10.12m2
ALMACEN	11.66m2
COMEDOR 1	61.57m2
COMEDOR 2	41.50m2
COMEDOR 3	45.35m2
COMEDOR 4	39.00m2
PASILLO	31.25m2
HORNO-ASADOR	10.35m2
COCINA	64.33m2
ZONA DE LAVADO	12.00m2
BASURAS	7.88m2
RECEPCIÓN MERCANCIA	17.65m2
ESCALERA	28.44m2
PORCHE	7.00m2
INSTALACIONES	10.33m2

TOTAL SUP. UTIL	494.53m2
TOTAL SUP. CONSTRUIDA	543.34m2

PLANTA SOTANO

LOCAL DISPONIBLE	208.55m2
BODEGA	123.33m2
PASO	30.21m2
ASEOS HOMBRERES	29.30m2
ASEOS MUJERES	26.01m2
DISTRIBUIDOR 1	3.90m2
VESTUARIO HOMBRERES	11.30m2
VESTUARIO MUJERES	14.88m2
DISTRIBUIDOR 2	2.75m2
ALMACEN	7.88m2
ESCALERA	9.24m2
SALA DE CATAS	38.82m2

TOTAL SUP. UTIL	506.17m2
TOTAL SUP. CONSTRUIDA	566.99m2

area de servicios en Jundiz

propietario: servicios inmobiliarios jundiz arquitecto: raul uzquiano alayola

almacen: jundiz.alayola plano: restaurante

fecha: 2006 planta, alzados y secciones

al e200 25 e400

E7